


Схема расположения земельного участка или земельных участков на кадастровом плане территории

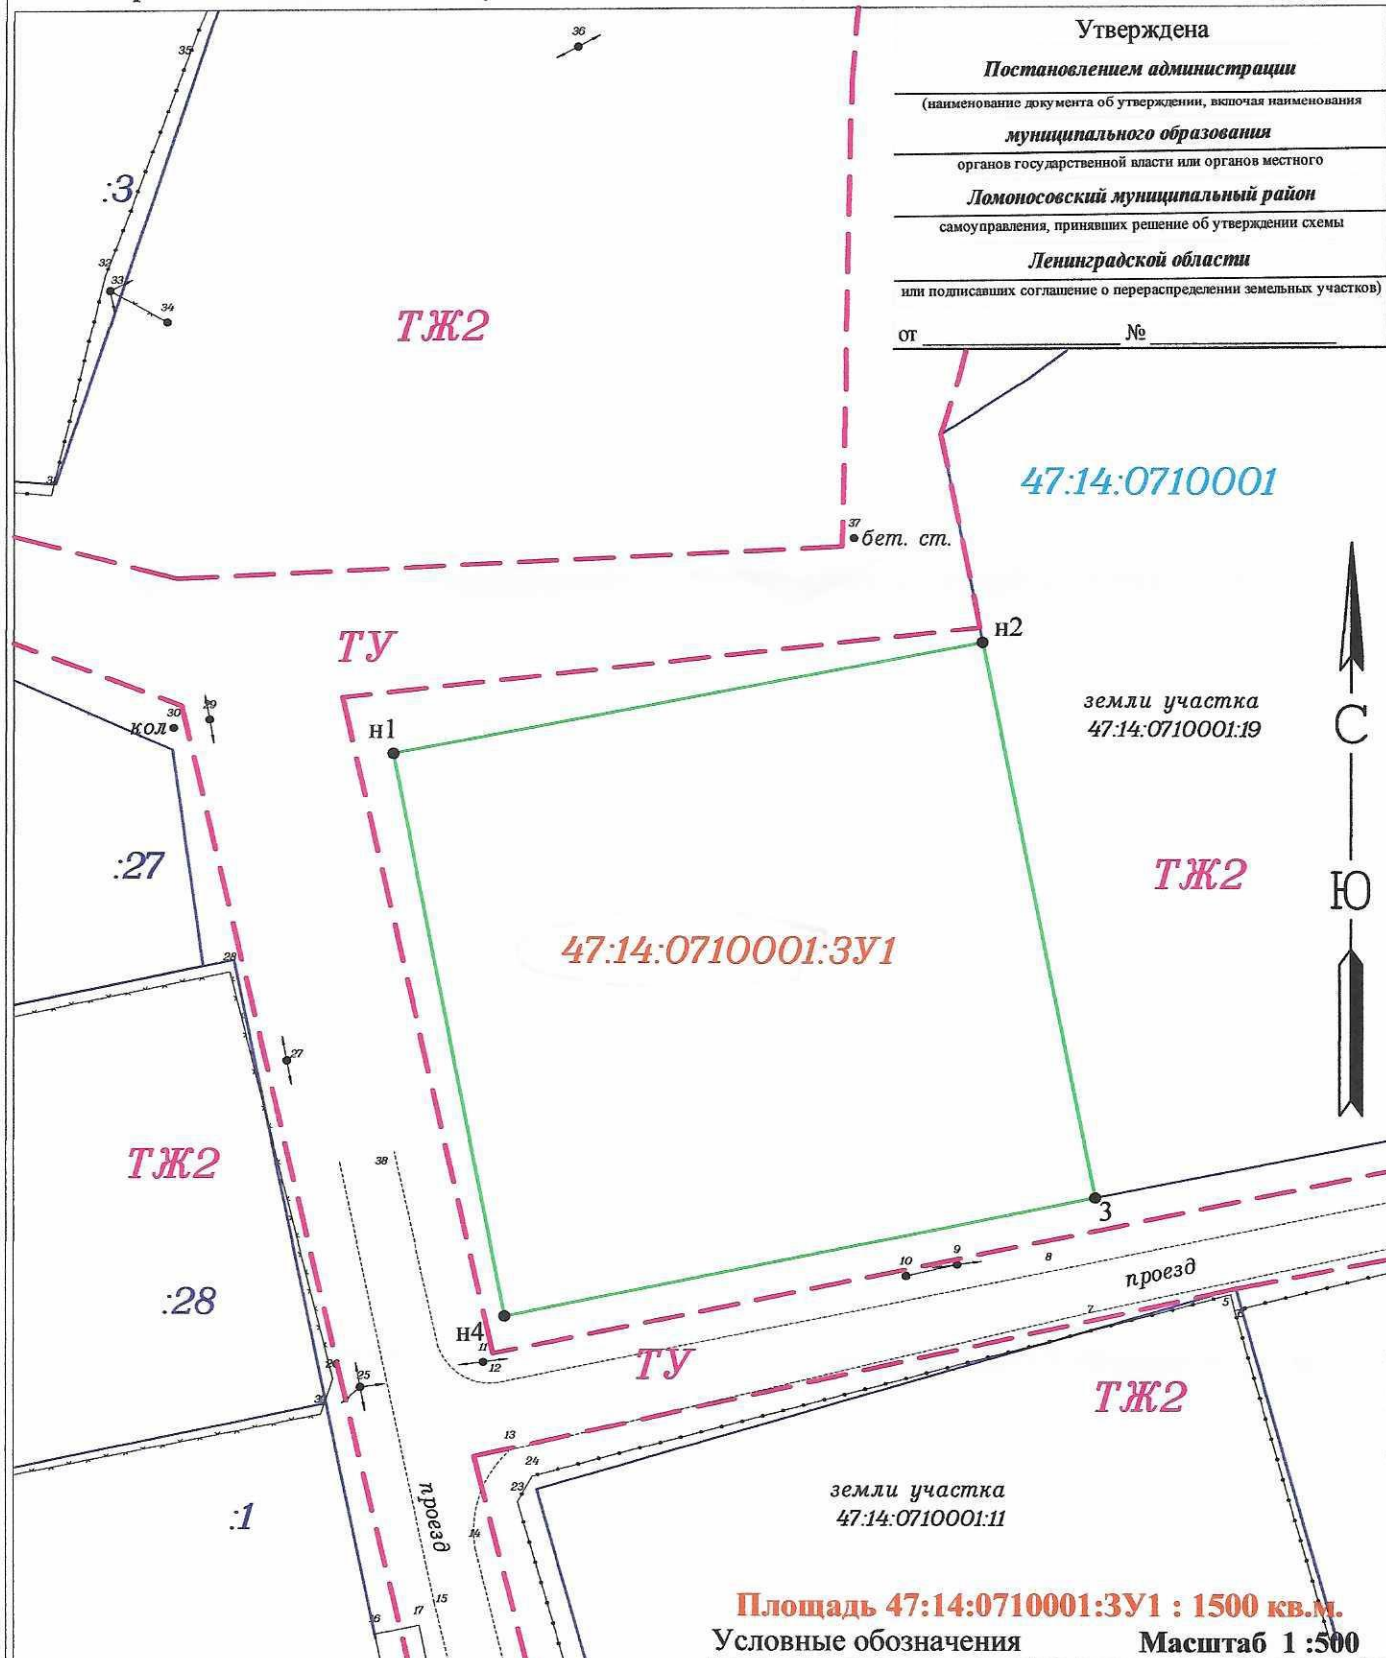

Утверждена
 Постановлением администрации
 (наименование документа об утверждении, включая наименования
 муниципального образования
 органов государственной власти или органов местного
 Ломоносовский муниципальный район
 самоуправления, принявших решение об утверждении схемы
 Ленинградской области
 или подписавших соглашение о перераспределении земельных участков)
 от _____ № _____

Площадь 47:14:0710001:3У1 : 1500 кв.м.
 Условные обозначения Масштаб 1:500

Условный номер земельного участка		:3У1	
Площадь земельного участка		1500 м ²	
Обозначение характерных точек границы	Координаты, м		
	Х	У	З
1			
н1	405259,50	2140696,48	
н2	405266,94	2140735,41	
3	405230,15	2140742,90	
н4	405222,26	2140703,85	
н1	405259,50	2140696,48	

- Границы образуемого земельного участка
- - - Границы кадастрового квартала
- - - Границы населенного пункта
- - - Границы территориальных зон
- - - Существующая часть границы земельного участка, ликвидируемая на основе результатов кадастровых работ
- ТЖ2 Буквенное обозначение территориальных зон
- н1, н2, н3...нп Обозначение новых характерных точек границ земельных участков
- 1, 2, 3...n Обозначение характерных точек, местоположение которых не изменилось
- 47:14:0703020 Номер кадастрового квартала
- 47:14:0703020:1 Кадастровый номер учтенного земельного участка
- 47:14:0208001:3У1 Условный номер образуемого земельного участка